


Detaliu de racordare ETICS de soclu cu trotuar

Scara 1:10

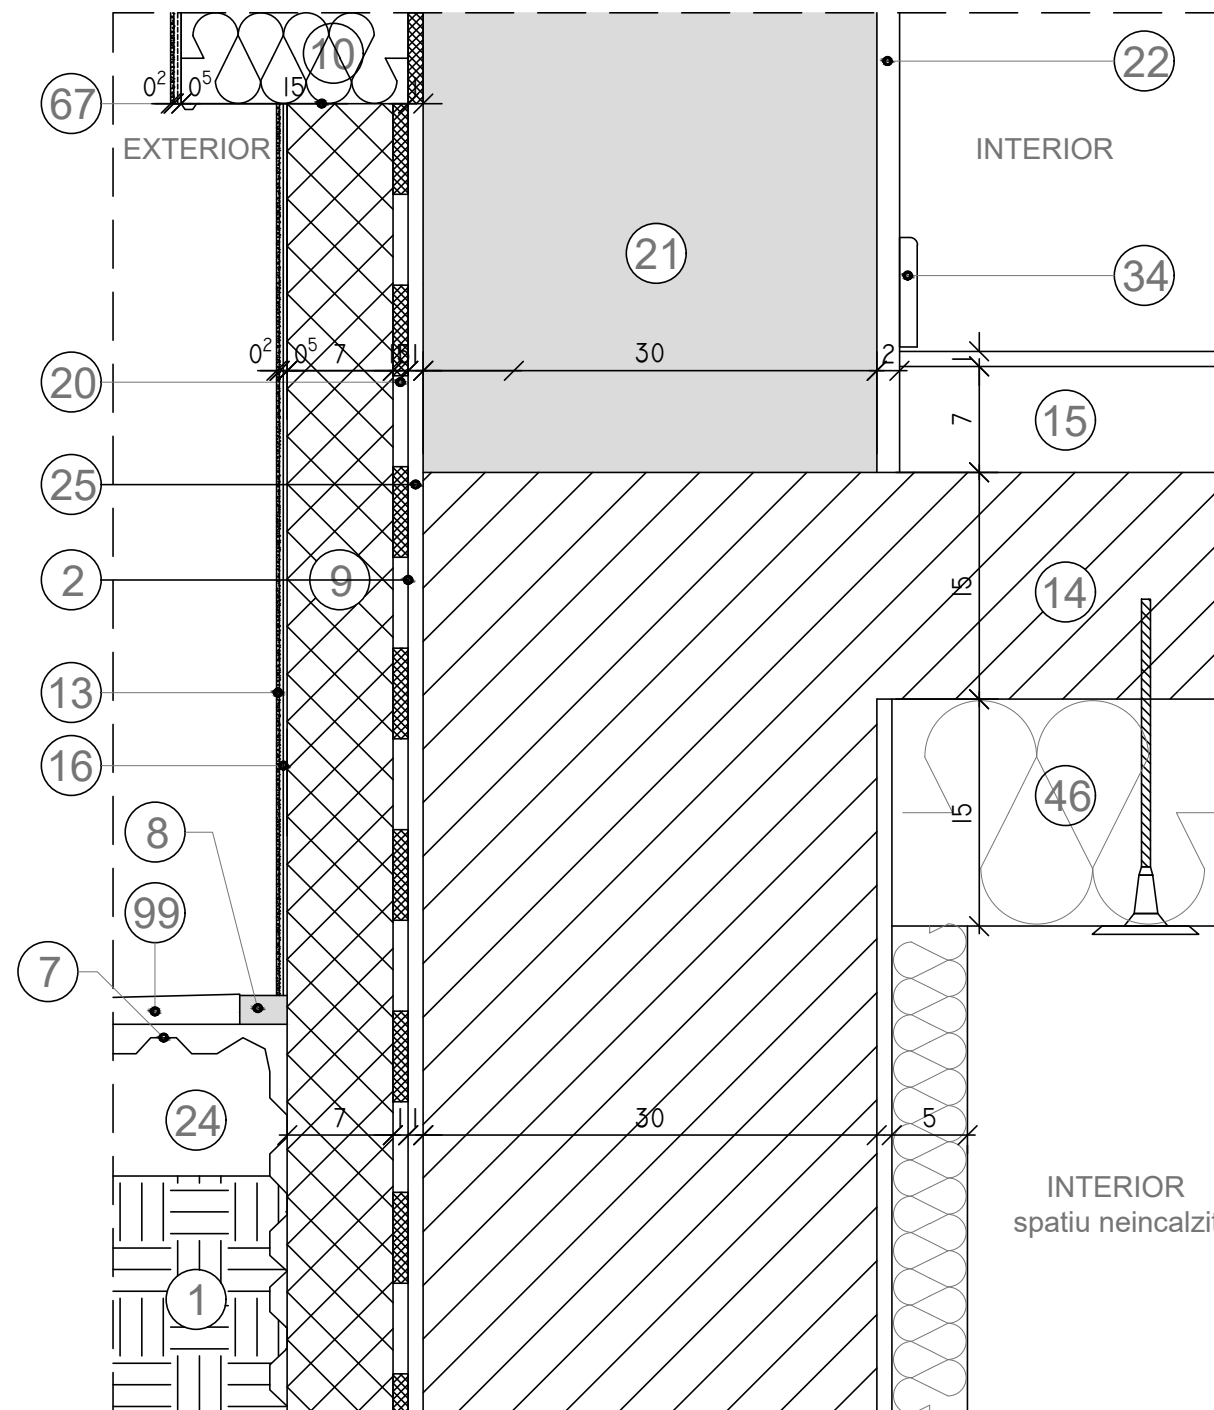

- ① Pamant natural
- ② Hidroizolatie flexibila pe baza de ciment
- ⑦ Membrana protectie impotriva radacinilor
- ⑧ Cordon de etansare
- ⑨ Termoizolatie din placi de polistiren extrudat
- ⑩ Wată minerală bazaltică **Isover FASSADE** sau **Isover Profi FASSADE**
- ⑬ Tencuiala decorativa de soclu weberpas mozaik
- ⑭ Placa din beton armat
- ⑮ Pardoseala
- ⑯ Mortar-adeziv **Isover Profi FASSADE FIX** cu plasa de armare din fibre de sticla **Isover Profi FASSADE MESH**
- ⑳ Mortar-adeziv **Isover Profi FASSADE FIX**
- ㉑ Perete exterior
- ㉒ Finisaj interior perete
- ㉔ Beton de panta
- ㉕ Strat de egalizare
- ㉗ Plinta
- ㉘ Wată minerală bazaltică **ISOVER PLA NT**
- ㉙ Profil de soclu
- ㉚ Asfalt turnat