


Detaliu de racordare ETICS cu acoperis mansarda Scara 1:10

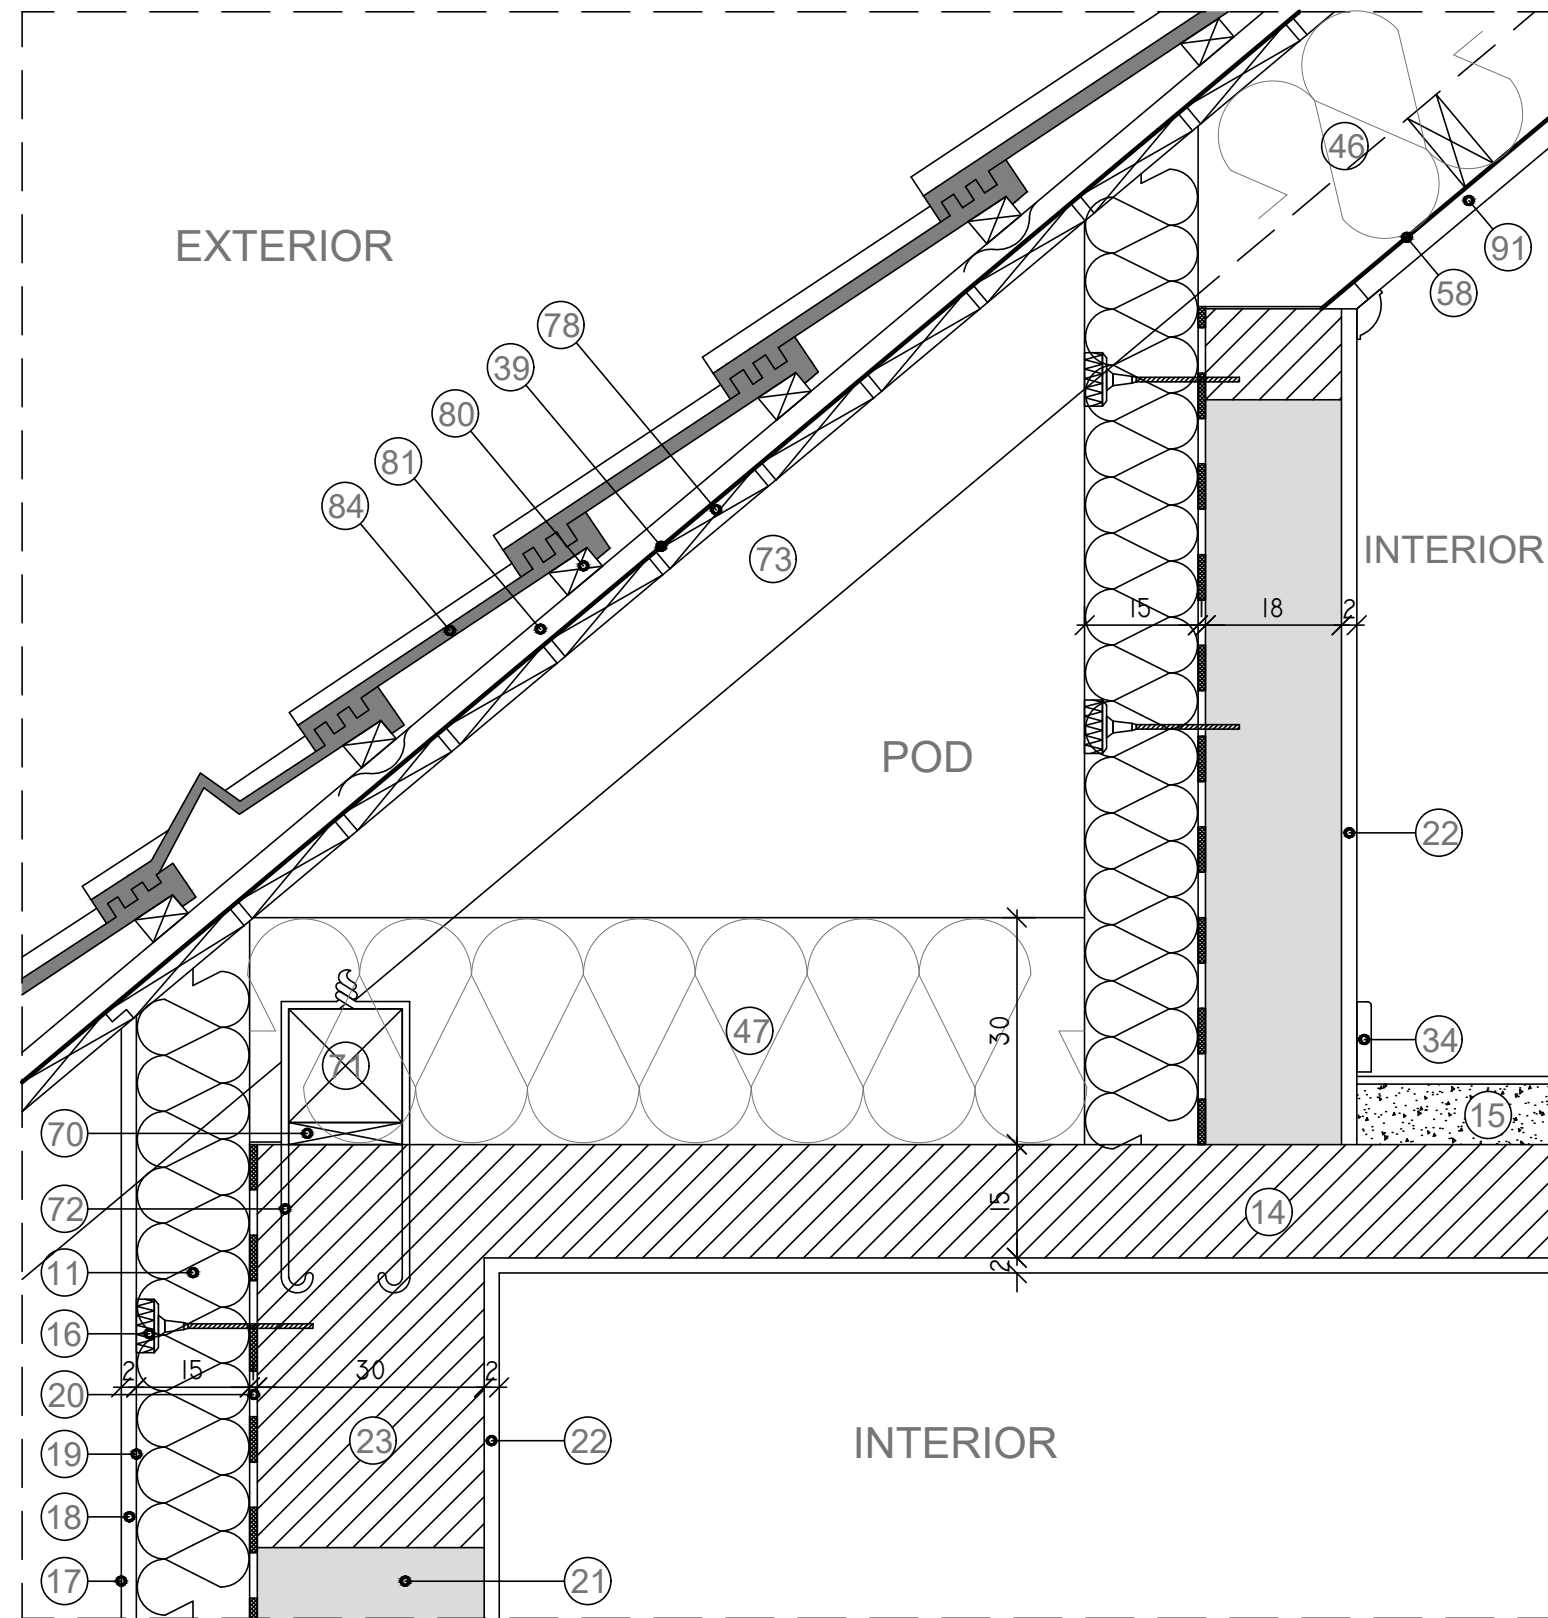

- ⑪ Vată minerală bazaltică **Isover FASSADE** sau **Isover Profi FASSADE**
- ⑭ Placa din beton armat
- ⑮ Pardoseala
- ⑯ Dibu cu rozetă de plastic și cui **Isover Profi Fassade ANCHOR PB**
- ⑰ Tencuială decorativă siliconică **Isover Profi Fassade DECOR**
- ⑱ Grund de amorsaj **Isover Profi Fassade PRIME**
- ⑲ Mortar adeziv pentru armare **Isover Profi Fassade FIX** cu plasă de armare din fibre de sticlă **Isover Profi Fassade MESH**
- ⑳ Mortar-adeziv **Isover Profi Fassade FIX**
- ㉑ Perete exterior
- ㉒ Finisaj interior perete
- ㉓ Grinda din beton armat
- ㉔ Plinta
- ㉙ Protecție hidrofuga
- ㉚ Vată minerală de sticlă **ISOVER FORTE, ISOVER Uniroll Plus, ISOVER Super Profi**
- ㉛ Vată minerală de sticlă **ISOVER FORTE, ISOVER Uniroll Plus, ISOVER Super Profi**
- ㉜ Bariera contra vaporilor **ISOVER Vario KM Duplex UV**
- ㉝ Pana din lemn
- ㉞ Cosoroaba din lemn
- ㉟ Mustati de ancorare
- ㊱ Capriori din lemn
- ㊲ Astereala din scanduri de lemn
- ㊳ Sipci dispuse transversal pe panta
- ㊴ Sipci dispuse in lungul pantei
- ㊵ Tigal profilata
- ㊶ Finisaj tavan