


Detaliu racordare ETICS de soclu cu trotuar, subsol incalzit
Scara 1:10

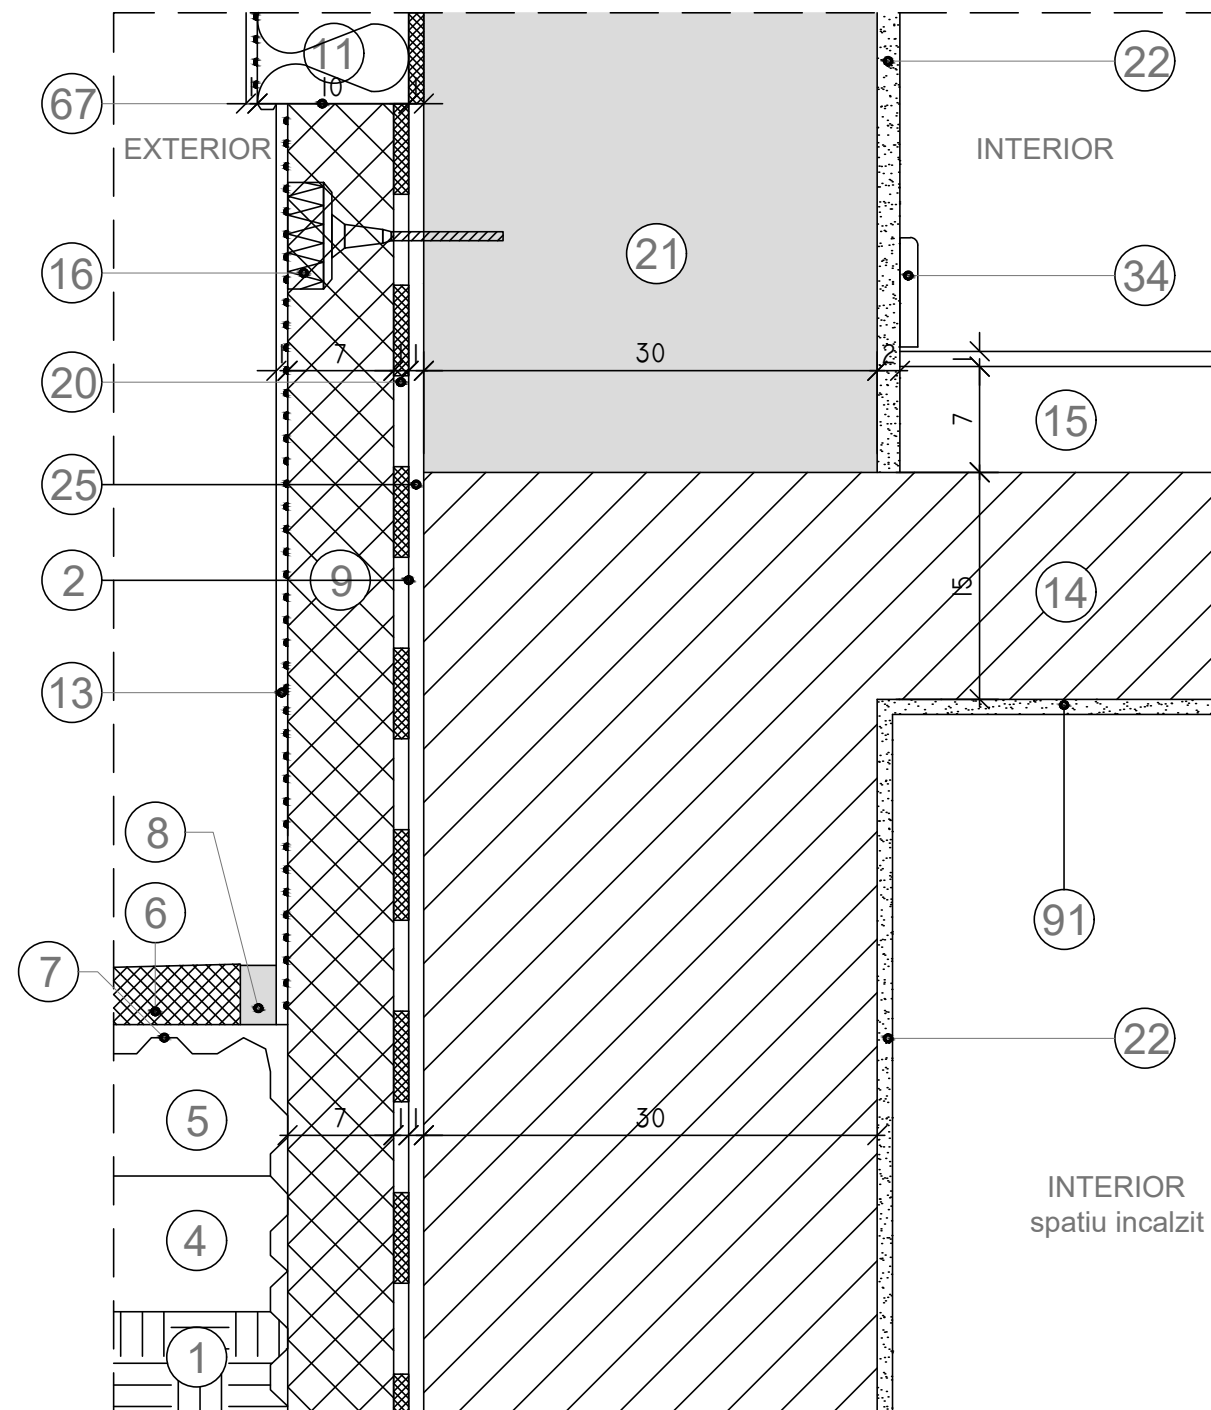

- ① Pamant natural
- ② Hidroizolatie flexibila pe baza de ciment
- ④ Balast
- ⑤ Start nisip pentru fixarea dalelor
- ⑥ Dale din beton prefabricat
- ⑦ Membrana protectie impotriva radacinilor
- ⑧ Cordon de etansare
- ⑨ Placa termoizolanta din polistiren extrudat XPS
- ⑪ Wată minerală bazaltică **Isover FASSADE** sau **Isover Profi FASSADE**
- ⑬ Tencuiala decorativa de soclu **weberpas mozaik**
- ⑭ Placa din beton armat
- ⑮ Pardoseala
- ⑯ Diblu cu rozetă de plastic și cui **Isover Profi Fassade ANCHOR PB**
- ⑳ Mortar-adeziv **Isover Profi Fassade FIX**
- ㉑ Perete exterior
- ㉒ Finisaj interior perete
- ㉕ Strat de egalizare
- ㉗ Plinta
- ㉙ Profil de soclu
- ㉚ Finisaj tavan