


Detaliu de colt exterior cu profil
Scara 1:10

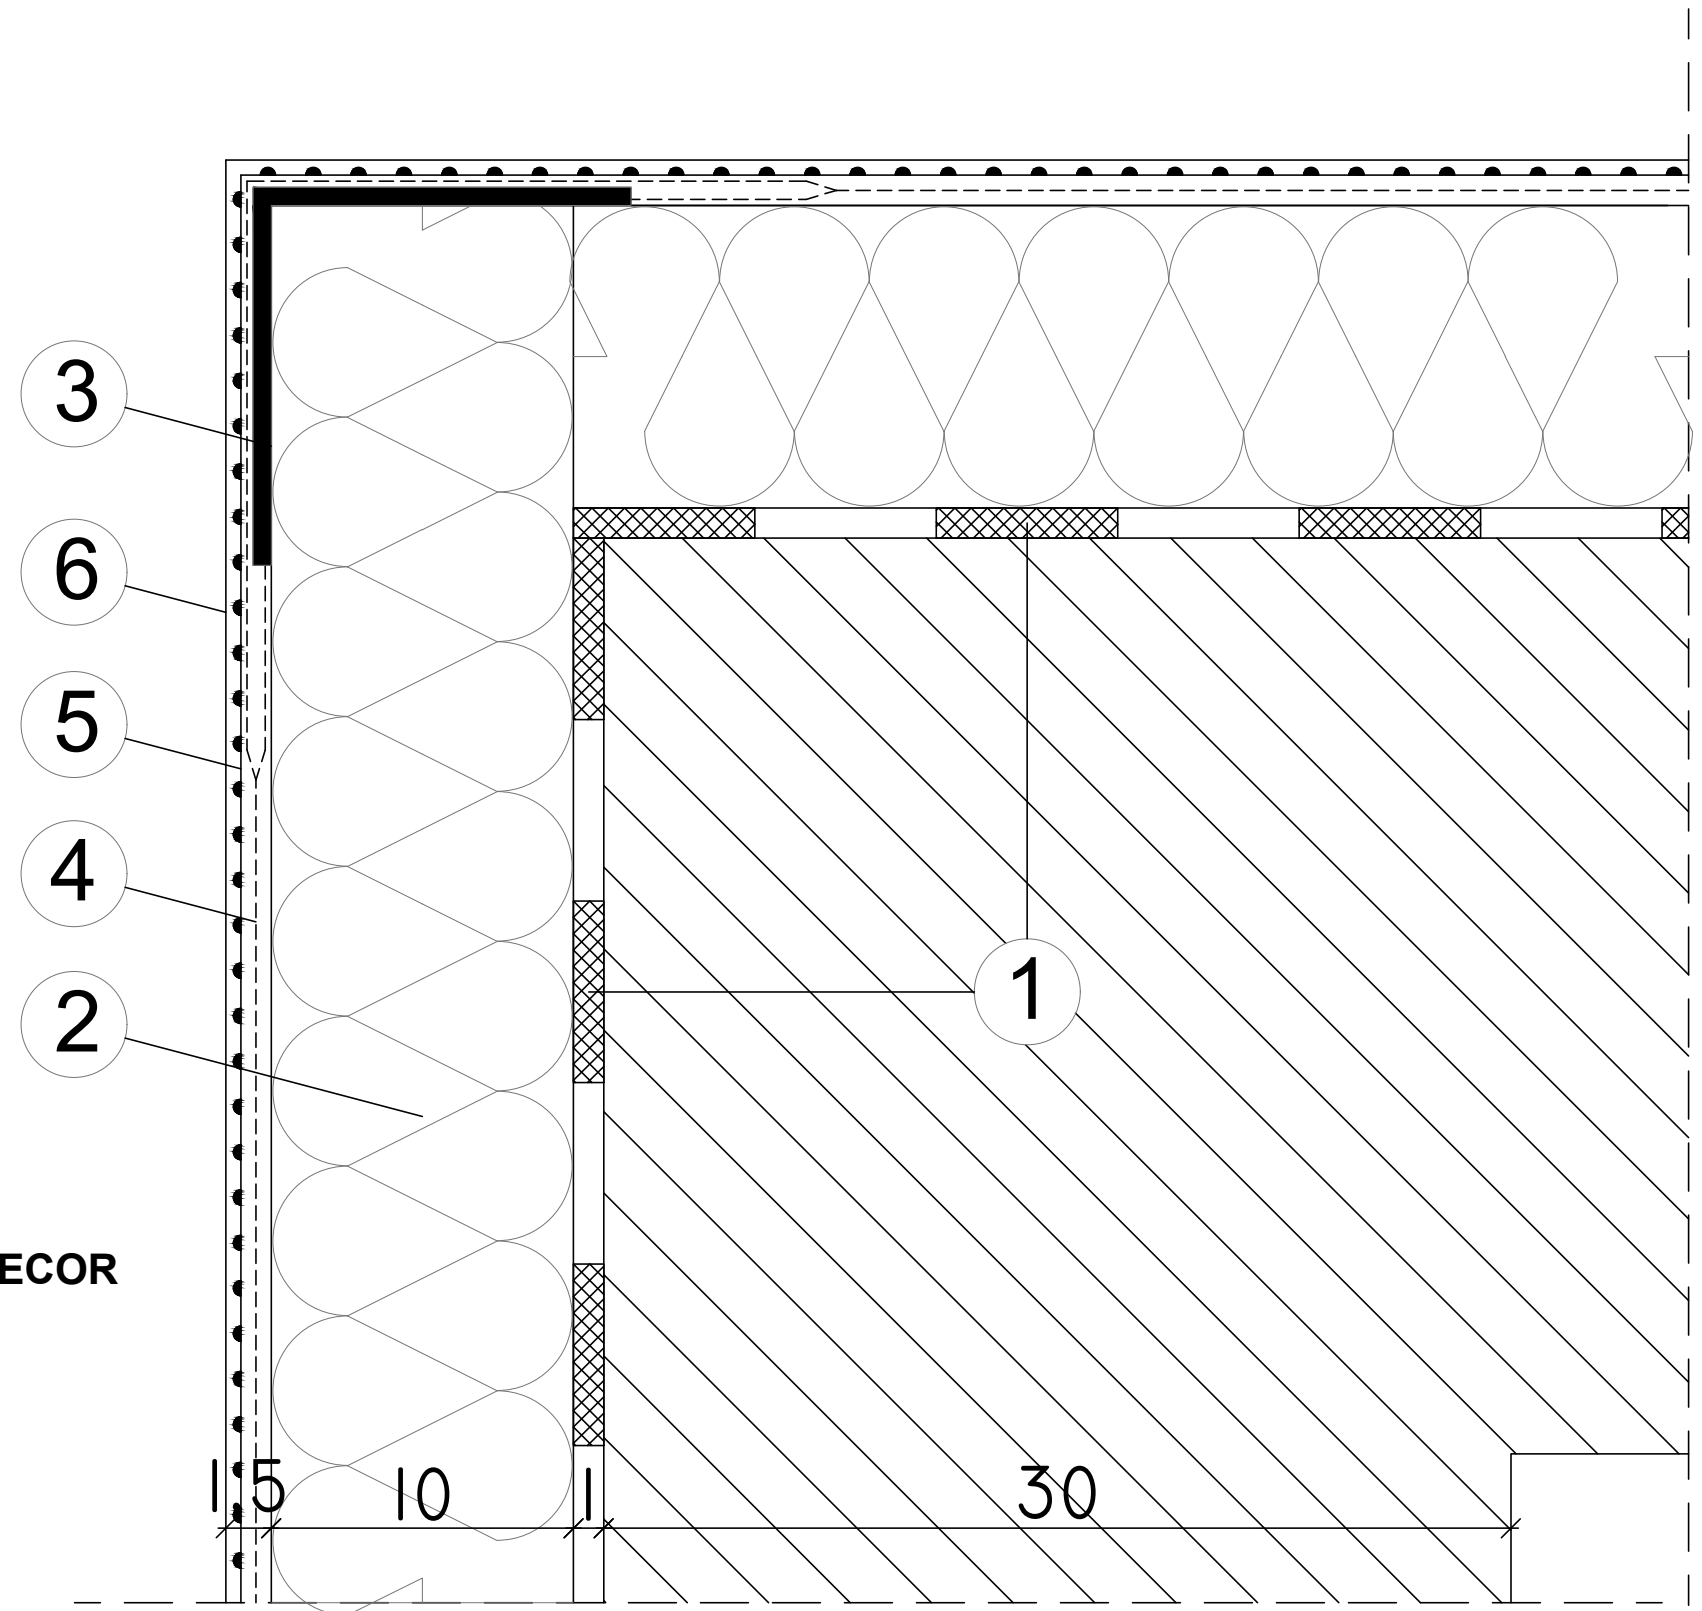

- ① Mortar-adeziv **Isover Profi Fassade FIX**
- ② Vată minerală bazaltică **Isover FASSADE** sau **Isover Profi FASSADE**
- ③ Profil de colt cu plasa **Isover Profi Fassade CORNER**
- ④ Mortar adeziv pentru armare **Isover Profi Fassade FIX** cu plasă de armare din fibre de sticlă **Isover Profi Fassade MESH**
- ⑤ Grund de amorsaj **Isover Profi Fassade PRIME**
- ⑥ Tencuială decorativă **siliconica Isover Profi Fassade DECOR**