


Detaliu de racordare ETICS cu tamplaria - sectiune verticala

Scara 1:10

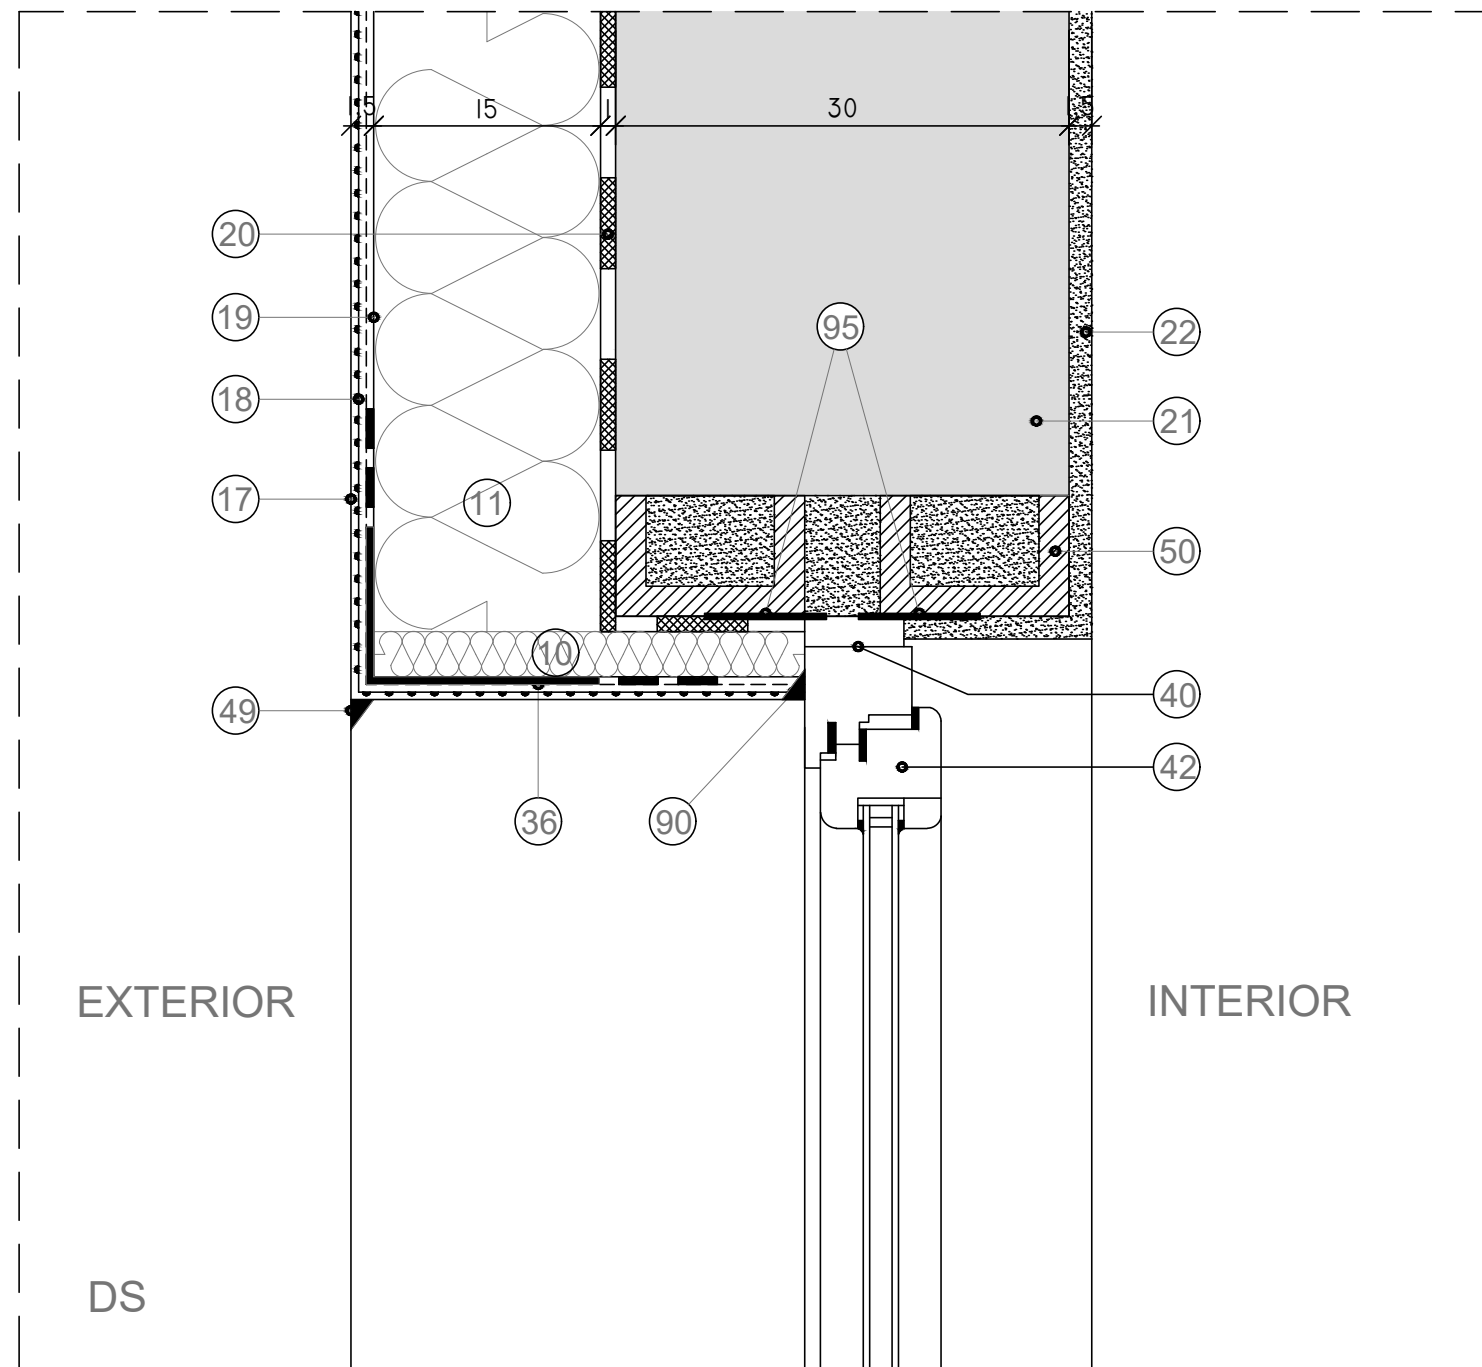

- ⑩ ⑪ Vată minerală bazaltică **Isover FASSADE** sau **Isover Profi FASSADE**
- ⑰ Tencuială decorativă **siliconica Isover Profi Fassade DECOR**
- ⑱ Grund de amorsaj **Isover Profi Fassade PRIME**
- ⑲ Mortar adeziv pentru armare **Isover Profi Fassade FIX** cu plasă de armare din fibre de sticlă **Isover Profi Fassade MESH**
- ⑳ Mortar-adeziv **Isover Profi Fassade FIX**
- ㉑ Perete exterior
- ㉒ Finisaj interior perete
- ㉜ Profil de colt cu plasa din fibra de sticla
- ㉞ Toc orb
- ㉟ Tamplarie
- ㊱ Lacrimar
- ㊰ Buiandrug
- ㊲ Profil acril
- ㊵ Banda de separare