


Detaliu - placa de beton armat a balconului

Scara 1:10

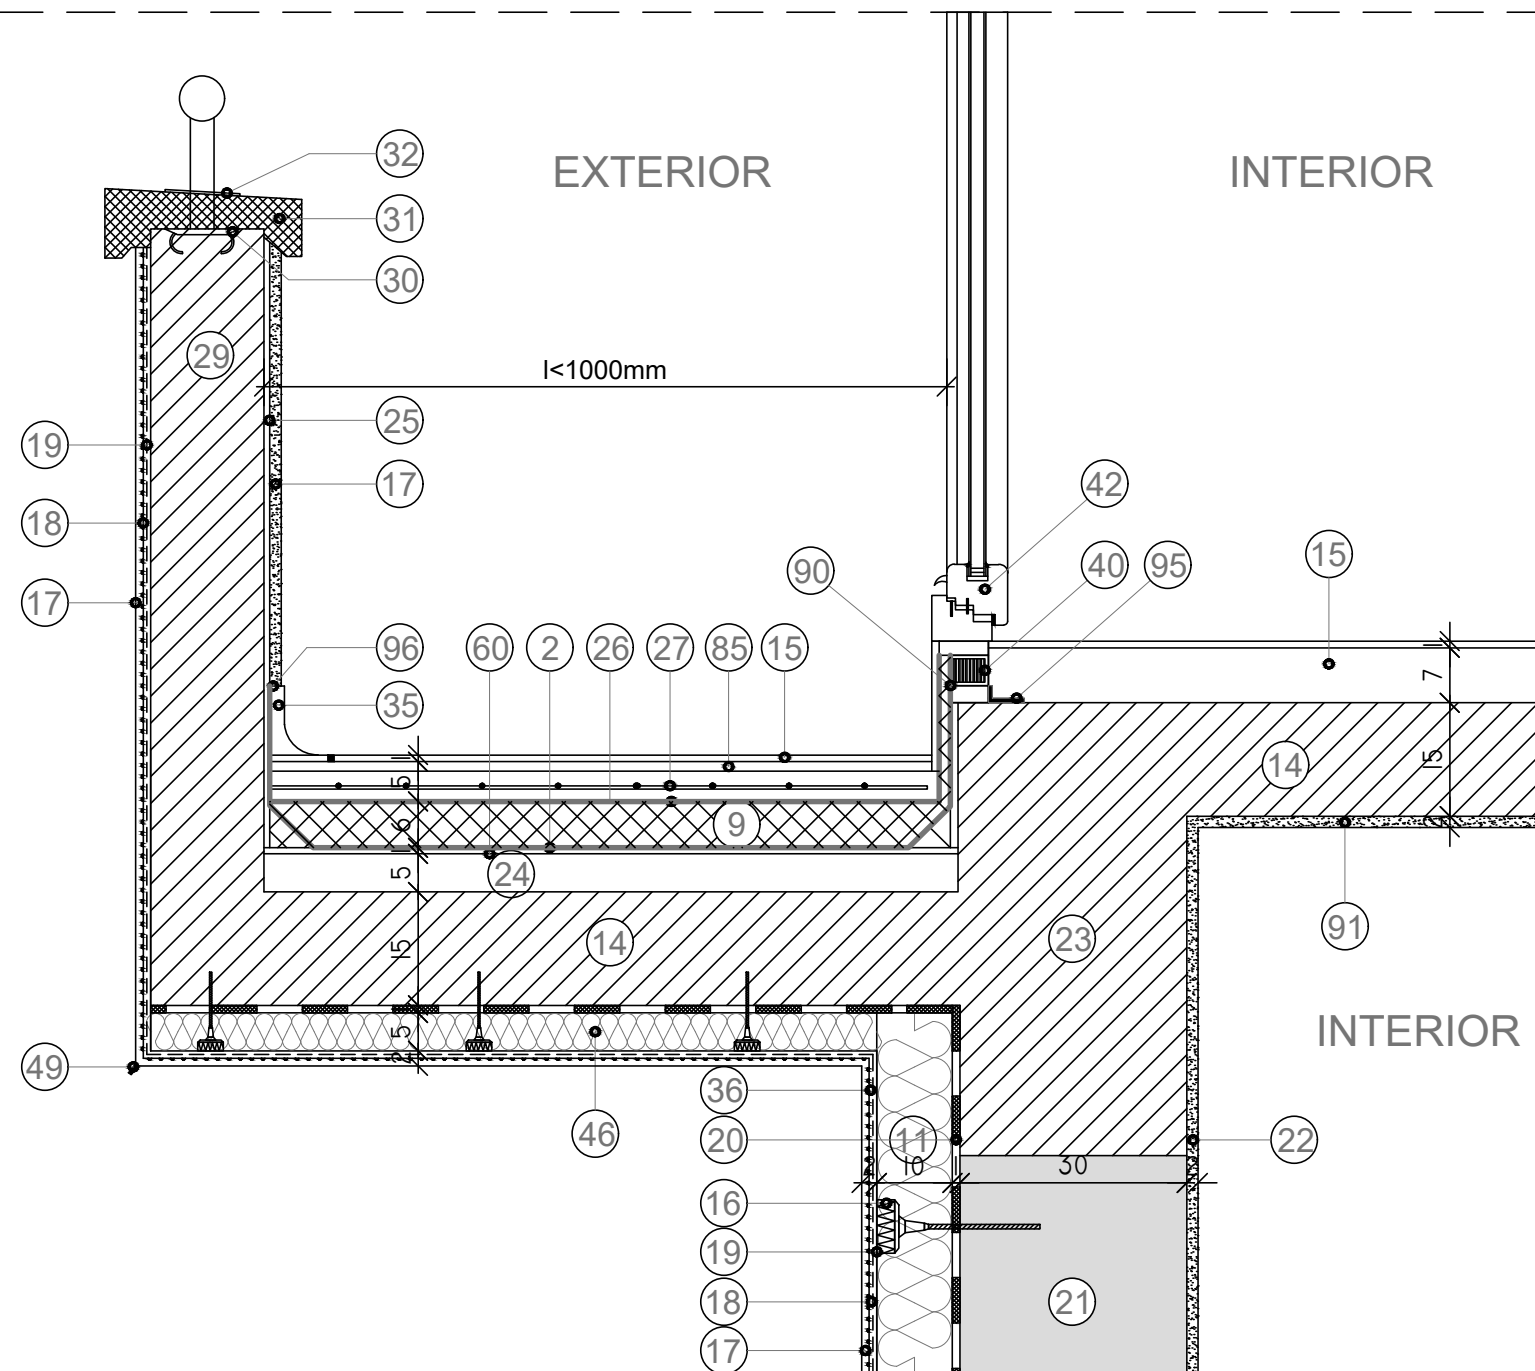

40 Toc orb

42 Tamplarie

46 Vată minerală bazaltică **Isover FASSADE** sau **Isover Profi FASSADE**

49 Lacrimar

60 Sapa de egalizare

85 Adeziv

90 Profil acril

91 Finisaj tavan

95 Banda de separare

96 Chit permanent elastic

2 Hidroizolatie webertec hydroprotect

9 Termoizolatie din placi de polistiren extrudat

11 Vată minerală bazaltică **Isover FASSADE** sau **Isover Profi FASSADE**

14 Placa din beton armat

15 Pardoseala

16 Diblu cu rozetă de plastic și cui **Isover Profi Fassade ANCHOR PB**

17 Tencuială decorativă **siliconica Isover Profi Fassade DECOR**

18 Grund de amorsaj **Isover Profi Fassade PRIME**

19 Mortar adeziv pentru armare **Isover Profi Fassade FIX** cu plasă de armare din fibre de sticlă **Isover Profi Fassade MESH**

20 Strat adeziv pentru fixarea termoizolatiei pe suport de beton/zidarie **Isover Profi Fassade FIX**

21 Perete exterior

22 Finisaj interior perete

23 Grinda din beton armat

24 Beton de panta

25 Strat de egalizare

26 Strat de protectie a termoizolatiei

27 Sapa armata weber D10

29 Parapet

30 Piesa de fixare a montantului

31 Protectie parapet

32 Rozeta pentru mascarea patrunderii montantului

35 Scafa

36 Profil de colt cu plasa din fibra de sticla

THERMO ISOVER