


Detaliu de racordare ETICS de soclu zona de pamant
Scara 1:10

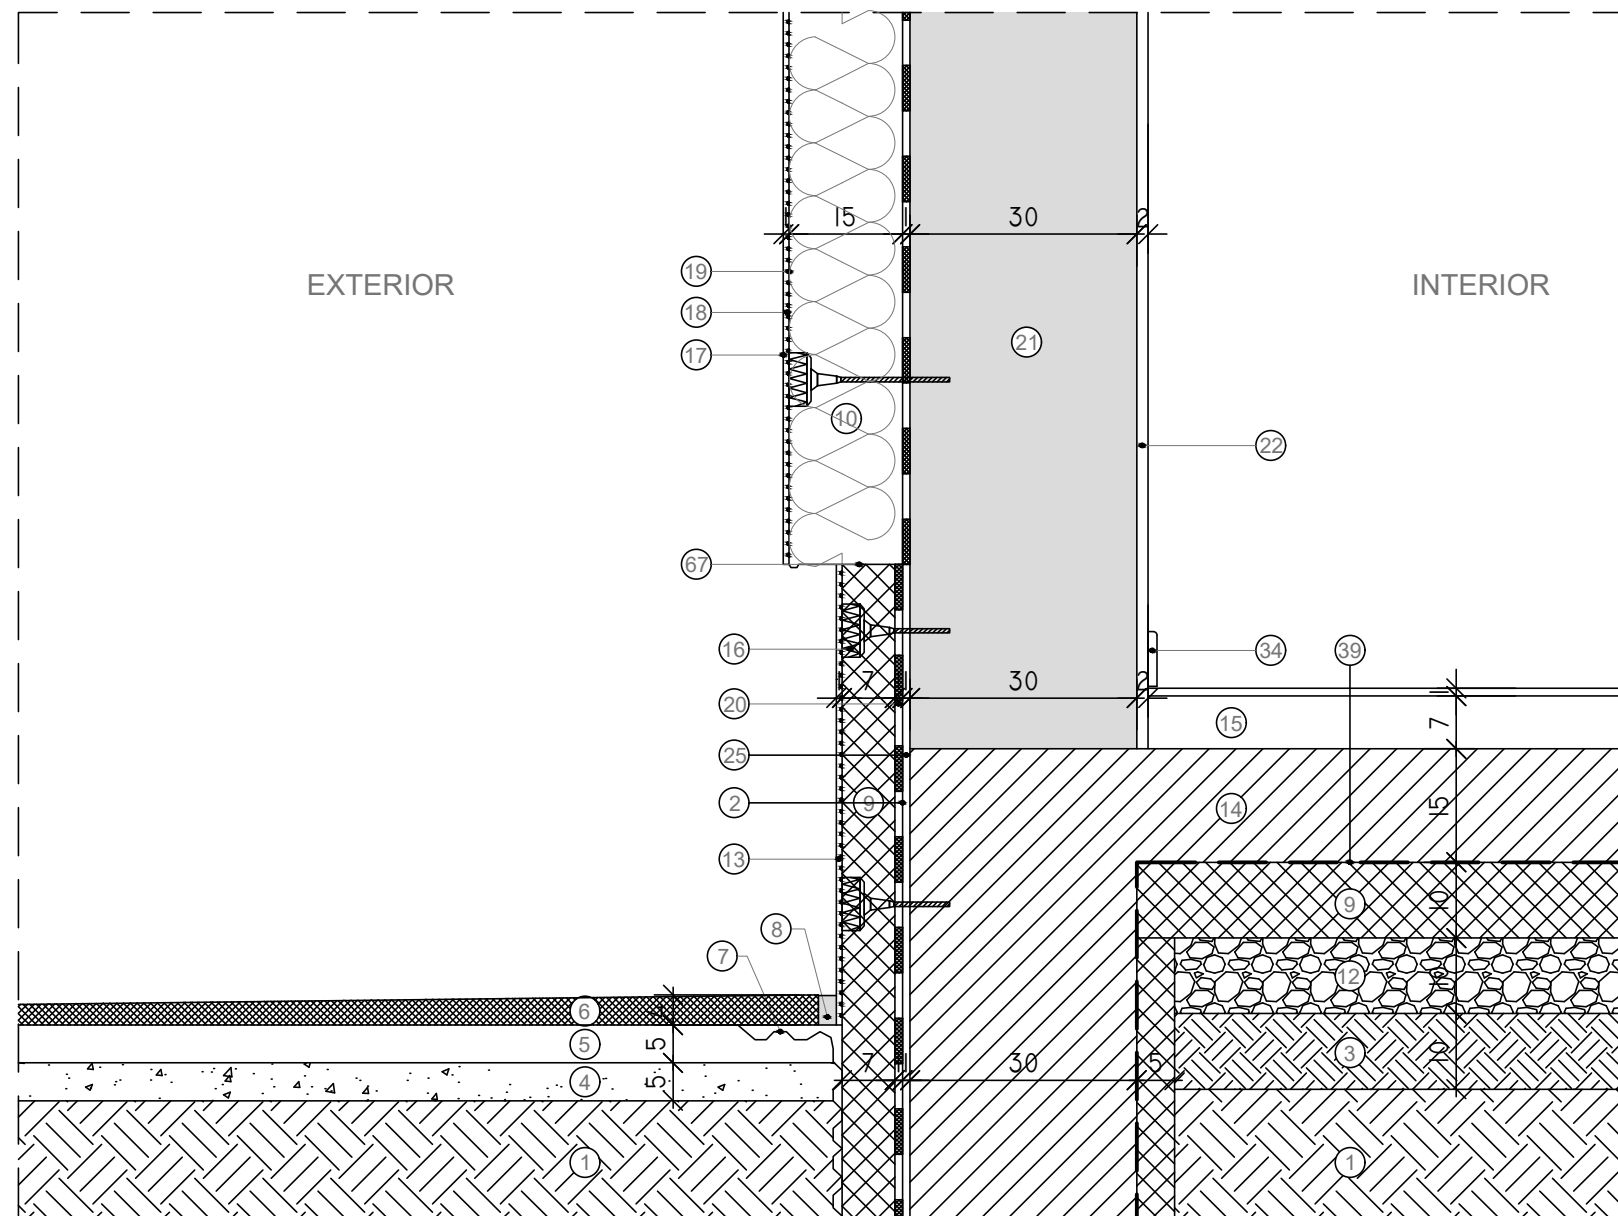

- ① Pamant natural
- ② Hidroizolatie
- ③ Pamant de umplutura compactat
- ④ Balast
- ⑤ Start nisip pentru fixarea dalelor
- ⑥ Dale din beton prefabricat
- ⑦ Membrana protectie impotriva radacinilor
- ⑧ Cordon de etansare
- ⑨ Placa termoizolanta din polistiren extrudat XPS
- ⑩ Wată minerală bazaltică **Isover FASSADE** sau **Isover Profi FASSADE**
- ⑫ Strat de rupere al capilaritatii
- ⑬ Tencuiala decorativa de soclu **weberpas mozaik**
- ⑭ Placa din beton armat
- ⑮ Pardoseala
- ⑯ Diblu cu rozetă de plastic și cui **Isover Profi Fassade ANCHOR PB**
- ⑰ Tencuială decorativă **siliconica Isover Profi Fassade DECOR**
- ⑱ Grund de amorsaj **Isover Profi Fassade PRIME**
- ⑲ Mortar adeziv pentru armare **Isover Profi Fassade FIX** cu plasă de armare din fibre de sticlă **Isover Profi Fassade MESH**

- ②0 Mortar-adeziv **weber P50 max²**
- ②1 Perete exterior
- ②2 Finisaj interior perete
- ②5 Strat de egalizare
- ③4 Plinta
- ③9 Protectie hidrofuga
- ⑥7 Profil de soclu