


Detaliu de racordare ETICS de soclu cu trotuar - bis

Scara 1:10

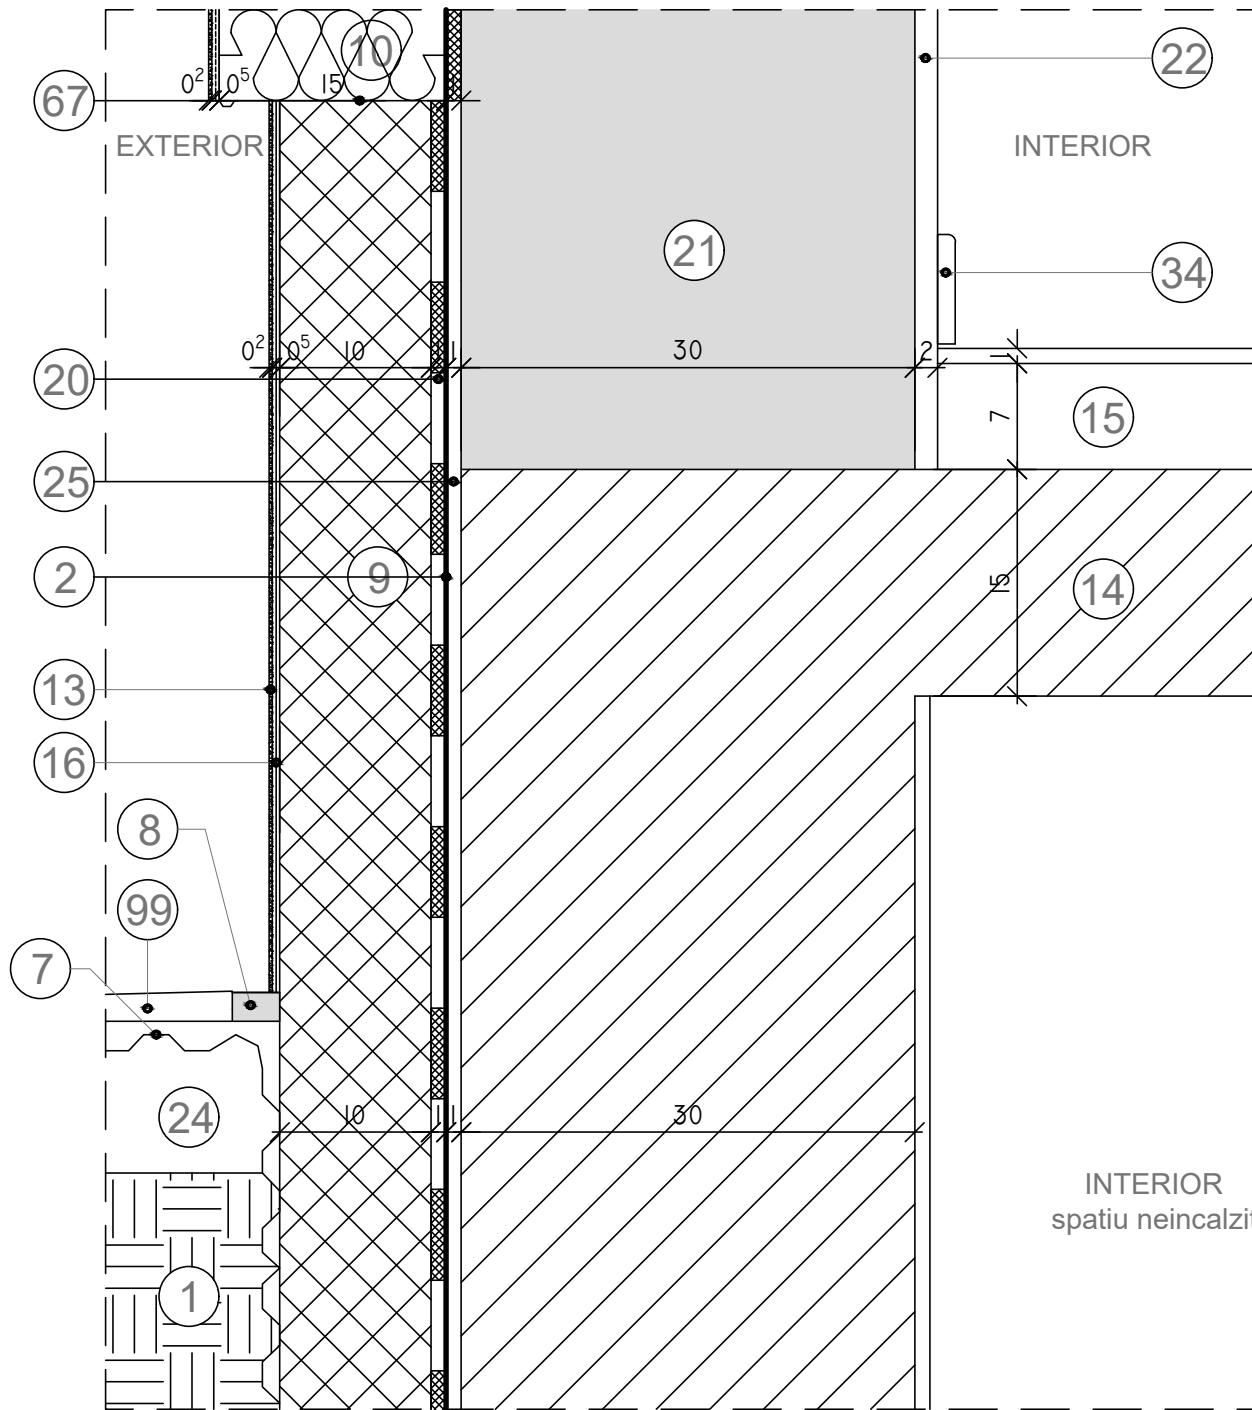

- 1 Pamant natural
- 2 Hidroizolatie flexibila pe baza de ciment
- 7 Membrana protectie impotriva radacinilor
- 8 Cordon de etansare
- 9 Termoizolatie din placi de polistiren extrudat
- 10 Vată minerală bazaltică ISOVER Fassade sau ISOVER Profi Fassade
- 13 Tencuiala decorativa de soclu weberpas mozaik
- 14 Placa din beton armat
- 15 Pardoseala
- 16 Mortar-adeziv weber P50 max² cu plasa de armare din fibre de sticla Isover Profi Fassade MESH
- 20 Mortar-adeziv weber P50 max²
- 21 Perete exterior
- 22 Finisaj interior perete
- 24 Beton de pantă
- 25 Strat de egalizare
- 34 Plinta
- 67 Profil de soclu
- 99 Asfalt turnat