


Detaliu ETICS perimetru tamplarie - sectiune verticala

Scara 1:10

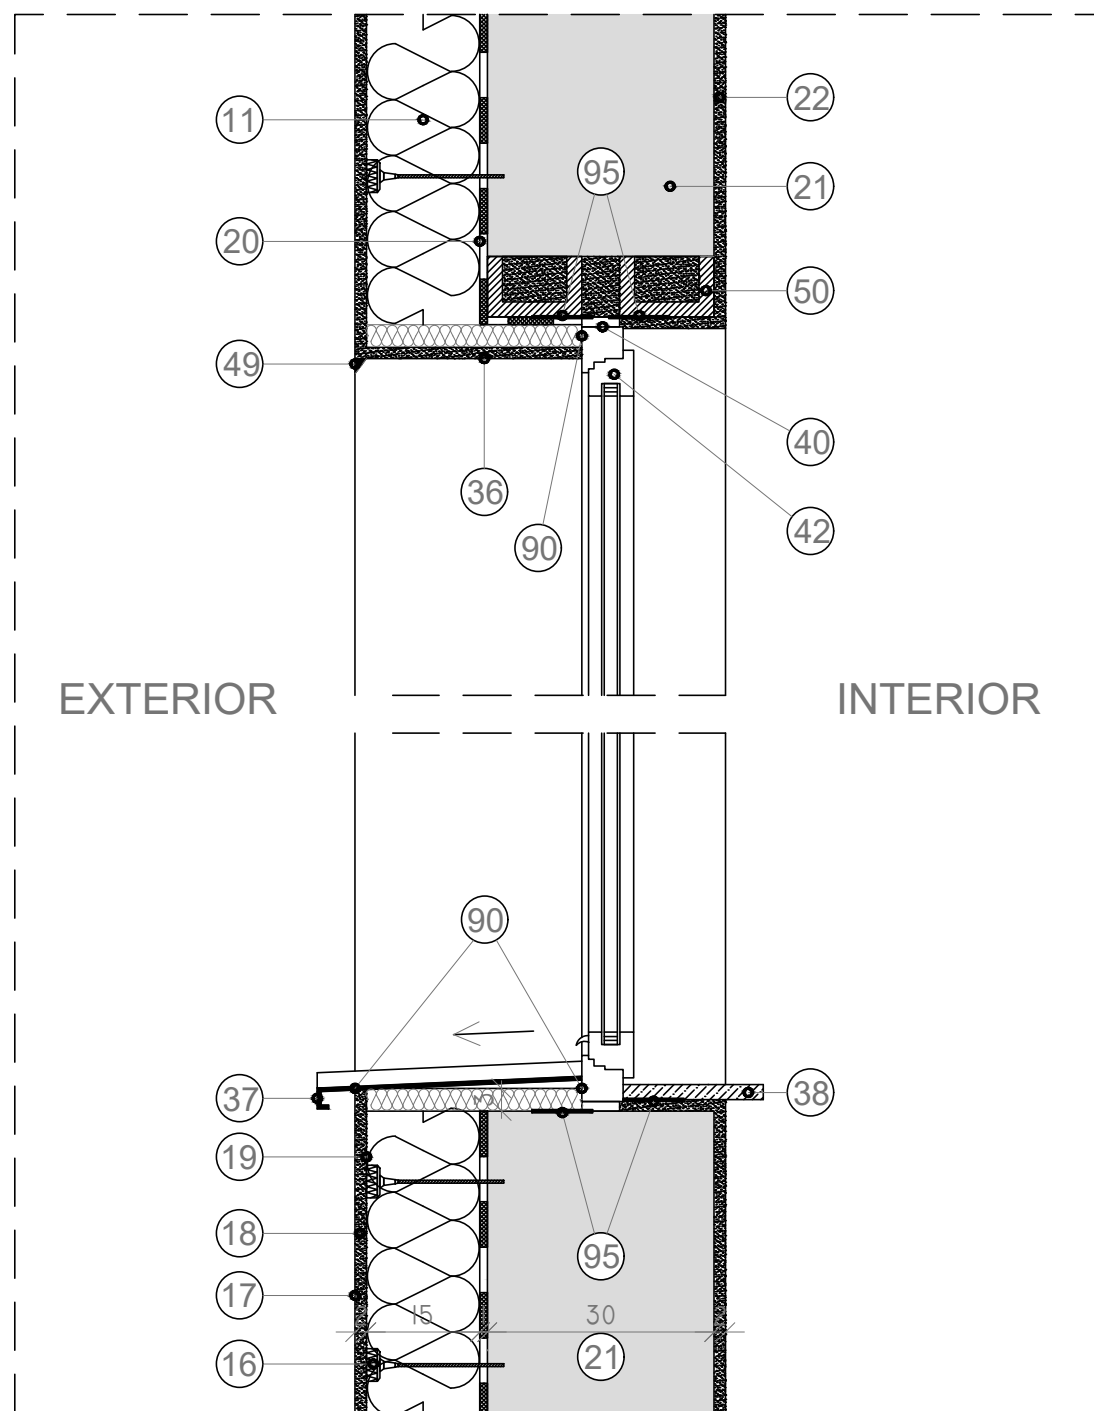

- ⑪ Vată minerală bazaltică **ISOVER Fassade** sau **ISOVER Profi Fassade**,
- ⑫ Diblu fixare mecanica **Isover Profi Fasade ANCHOR PB**
- ⑬ Tencuială decorativă **siliconica Isover Profi Fassade DECOR**
- ⑭ Grund de amorsaj **Isover Profi Fassade PRIME**
- ⑮ Mortar adeziv pentru armare **Isover Profi Fassade FIX** cu plasă de armare din fibre de sticlă - **Isover Profi Fassade MESH**
- ⑯ Mortar-adeziv **Isover Profi Fassade FIX**
- ⑰ Perete exterior
- ⑱ Finisaj interior perete
- ⑲ Profil de colt cu plasa din fibra de sticla **Isover Profi Fassade CORNER**
- ⑳ Glaf exterior
- ㉑ Glaf interior
- ㉒ Toc orb
- ㉓ Tamplarie
- ㉔ Lacrimar
- ㉕ Buiandrug
- ㉖ Profil acril
- ㉗ Banda de separare