


Detaliu ETICS perimetru tamplarie - sectiune verticala, pervaz

Scara 1:10

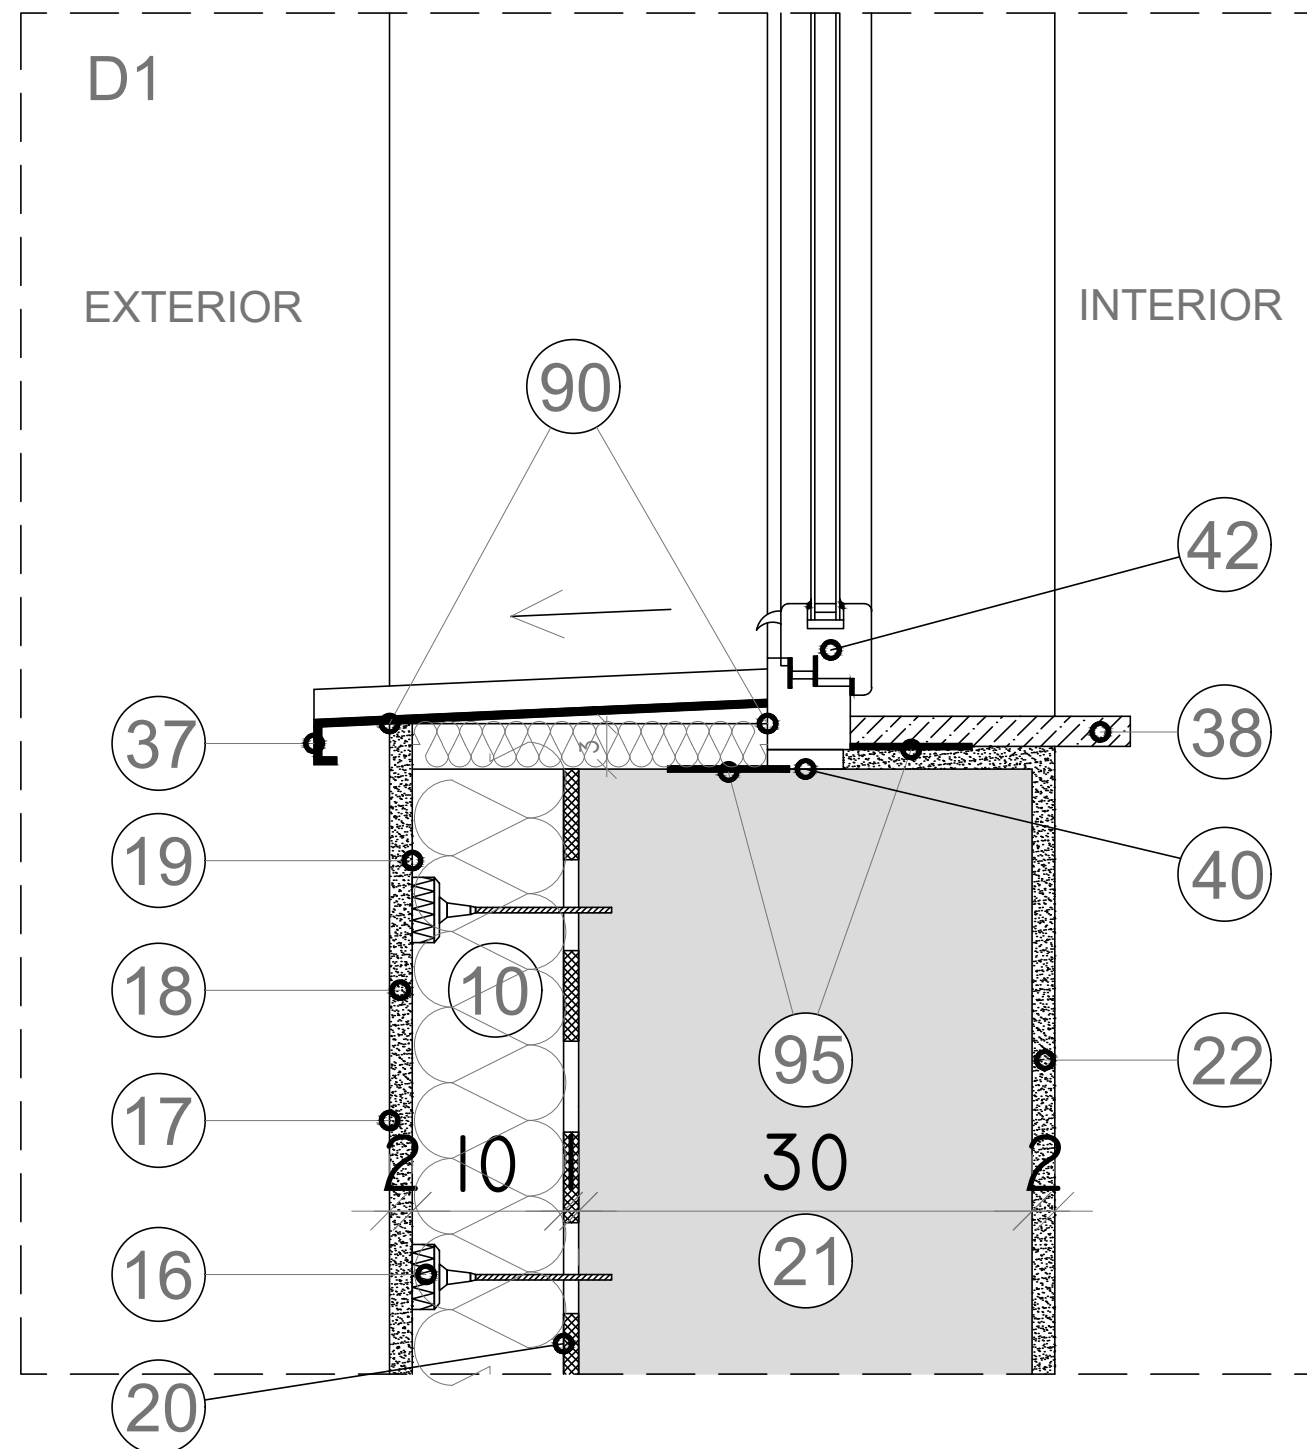

- ⑩ Wată minerală bazaltică **Isover FASSADE** sau **Isover Profi FASSADE**
- ⑩ Dibu cu rozetă de plastic și cui **Isover Profi Fassade ANCHOR PB**
- ⑩ Tencuială decorativă **siliconica Isover Profi Fassade DECOR**
- ⑩ Grund de amorsaj **Isover Profi Fassade PRIME**
- ⑩ Mortar adeziv pentru armare **Isover Profi Fassade FIX** cu plasă de armare din fibre de sticlă **Isover Profi Fassade MESH**
- ⑩ Strat adeziv pentru fixarea termoizolației pe suport de beton/zidarie **Isover Profi Fassade FIX**
- ⑩ Perete exterior
- ⑩ Finisaj interior perete
- ⑩ Glaf exterior
- ⑩ Glaf interior
- ⑩ Toc orb
- ⑩ Tamplarie
- ⑩ Profil acril
- ⑩ Banda de separare