


## Perete pe structură de lemn - termoizolație între montanți

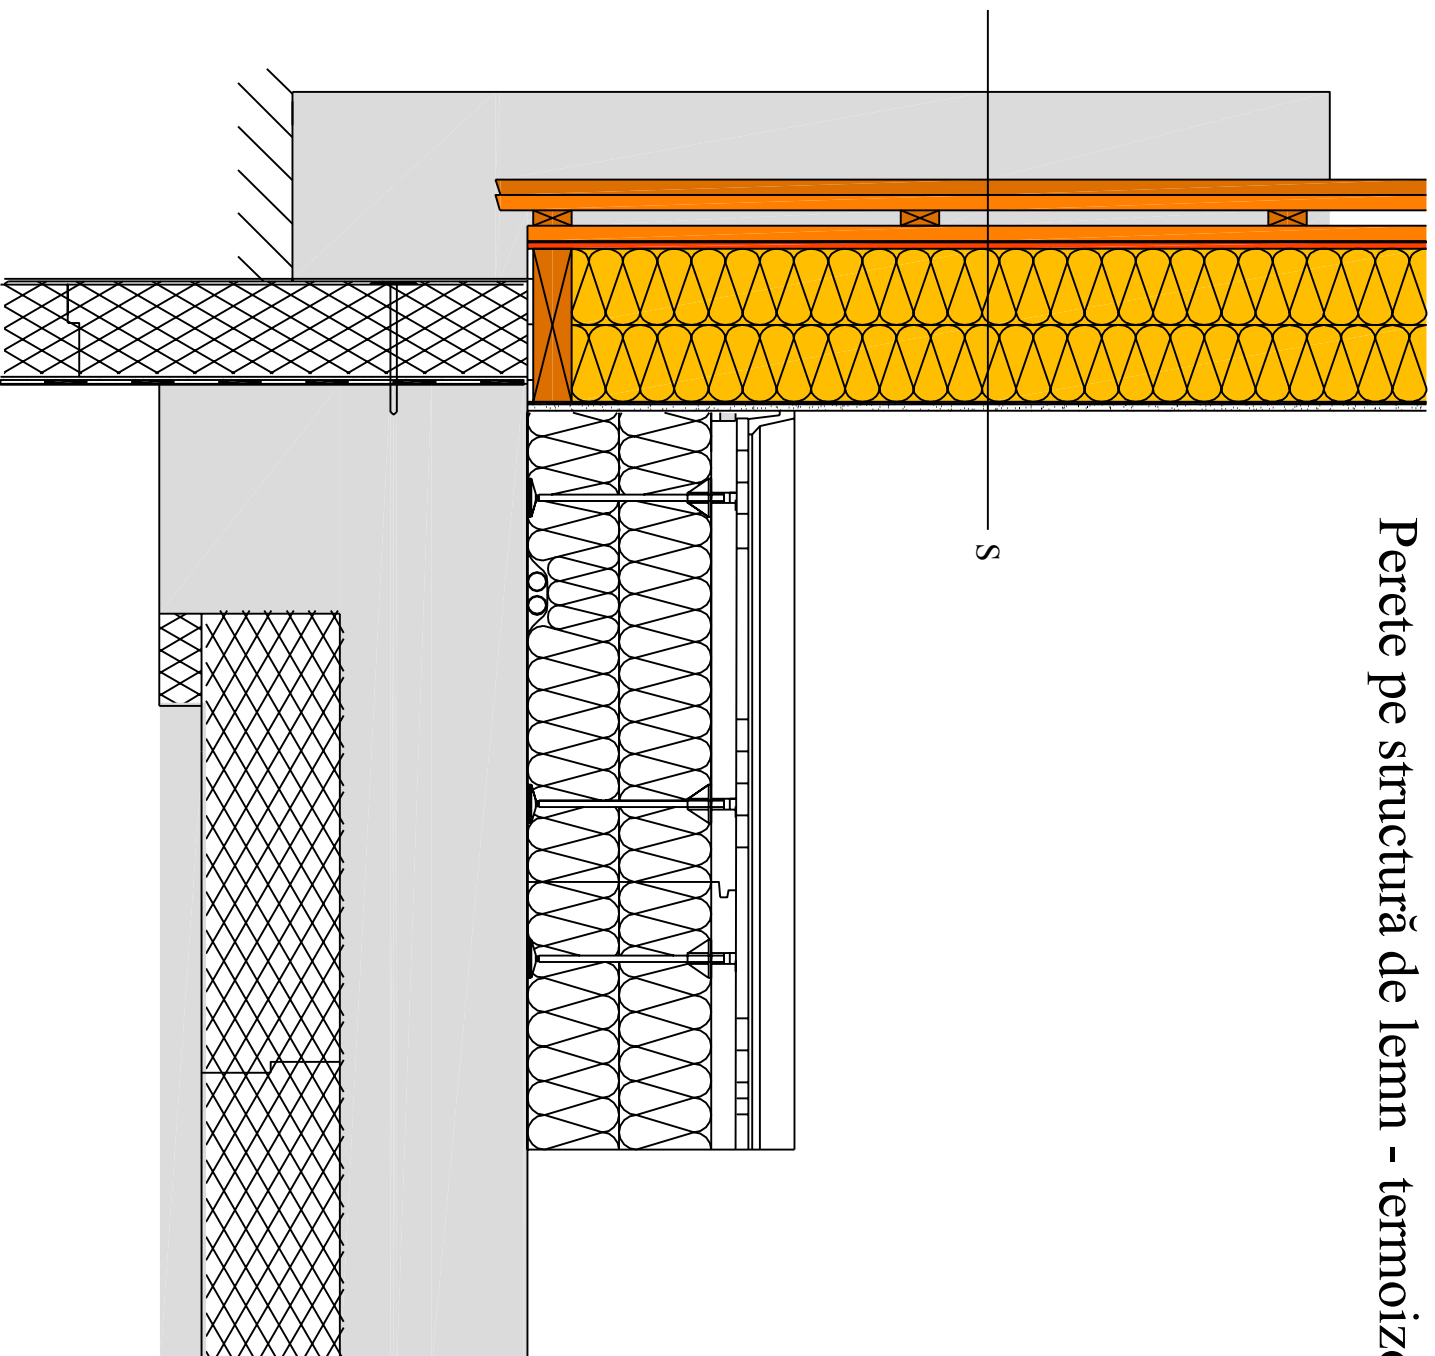

### Secțiunea S - grosimi în cm

1	1,2	Placă gips-carton
2		Membrană ISOVER VARIO KM DUPLEX
3	10,0	Vată minerală de sticlă ISOVER FORTE (rolă)
4	10,0	Vată minerală de sticlă ISOVER FORTE (rolă)
5	1,0	Placă lemn
6		Folie de difuzie
7	2,0	Spațiu aer ventilat
8	2,0	Șipci lemn
9	2,0	Contra-șipci lemn
10	2,0	Placare exterioară