


## Perete pe structură de lemn - termoizolația între montanți și în fața montanților

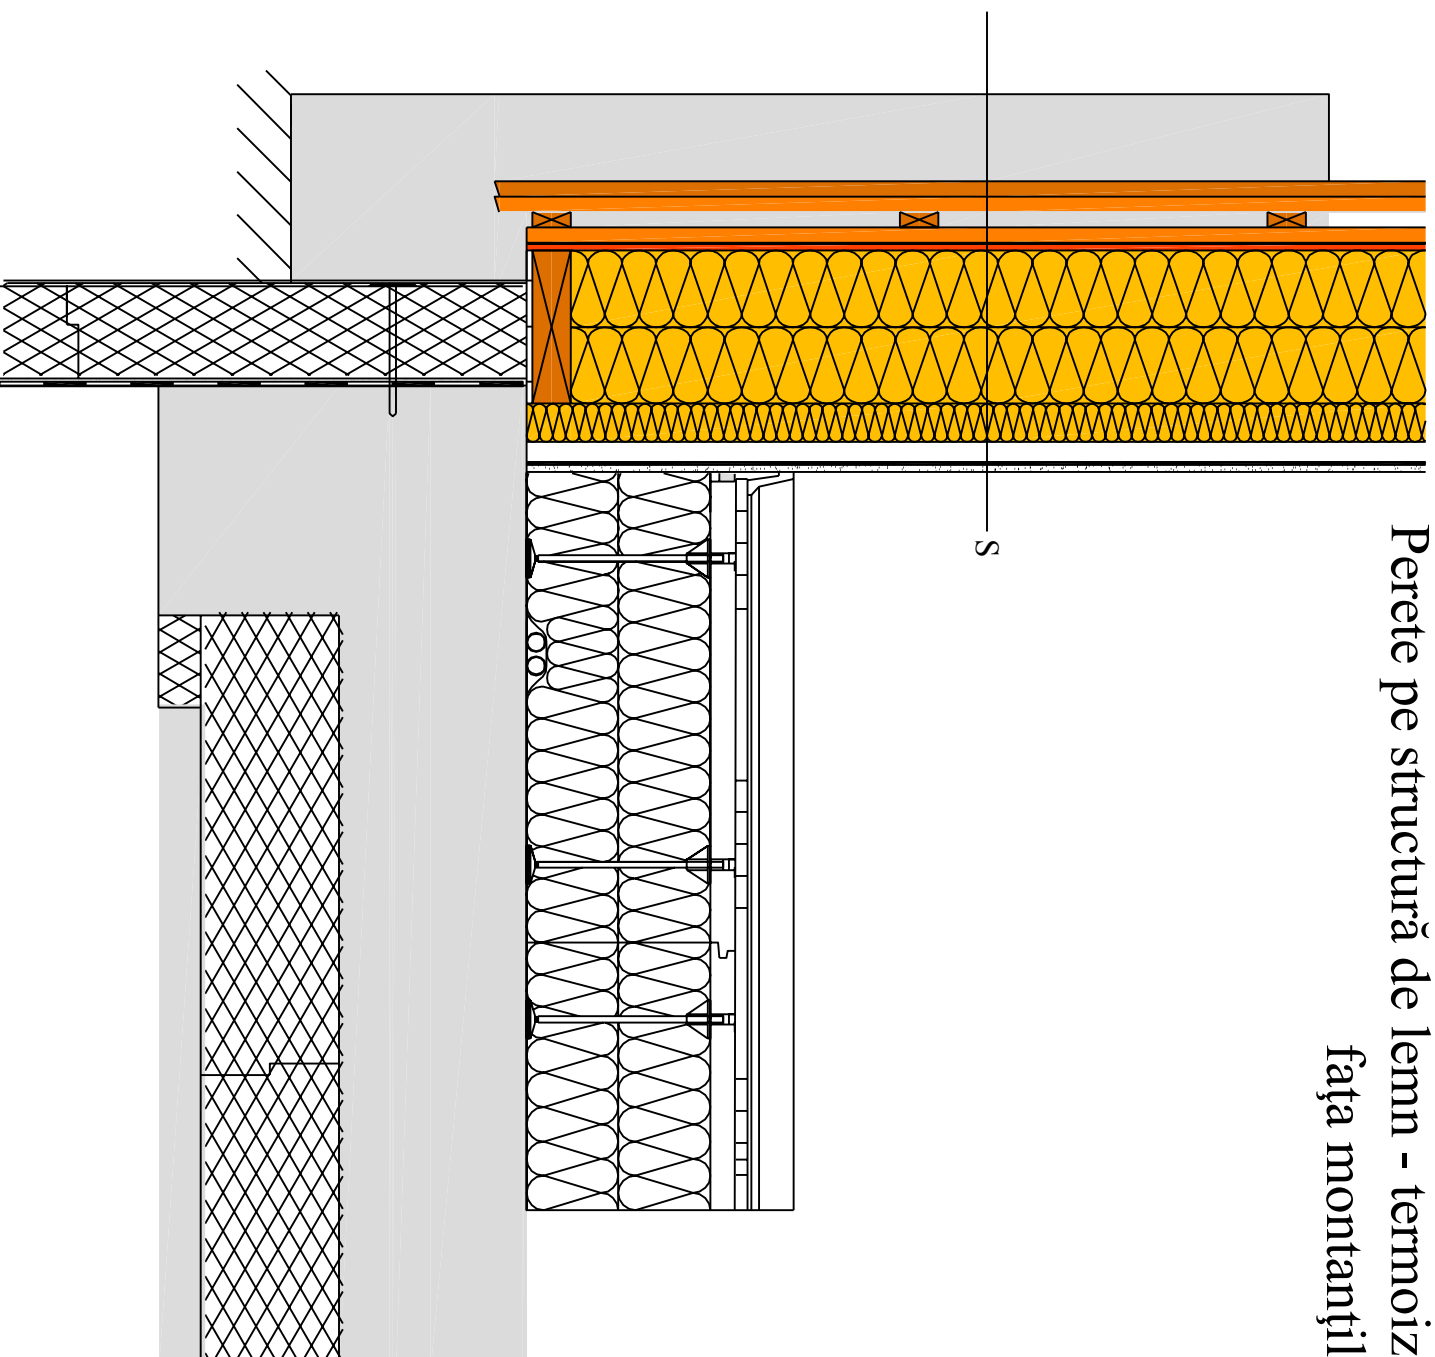

### Secțiunea S - grosimi în cm

1	1,2	Placă gips-carton
2		Membrană ISOVER VARIO KM DUPLEX
3	2,7	Profil metalic gips-carton, tip CD
4	5,0	Vată minerală de sticlă ISOVER DOMO
5	10,0	Vată minerală de sticlă ISOVER DOMO
6	10,0	Vată minerală de sticlă ISOVER DOMO
7	1,0	Placă lemn
8		Folie de difuzie
9	2,0	Spațiu aer ventilat
10	2,0	Contra-șipci lemn
11	2,0	Placare exterioară